


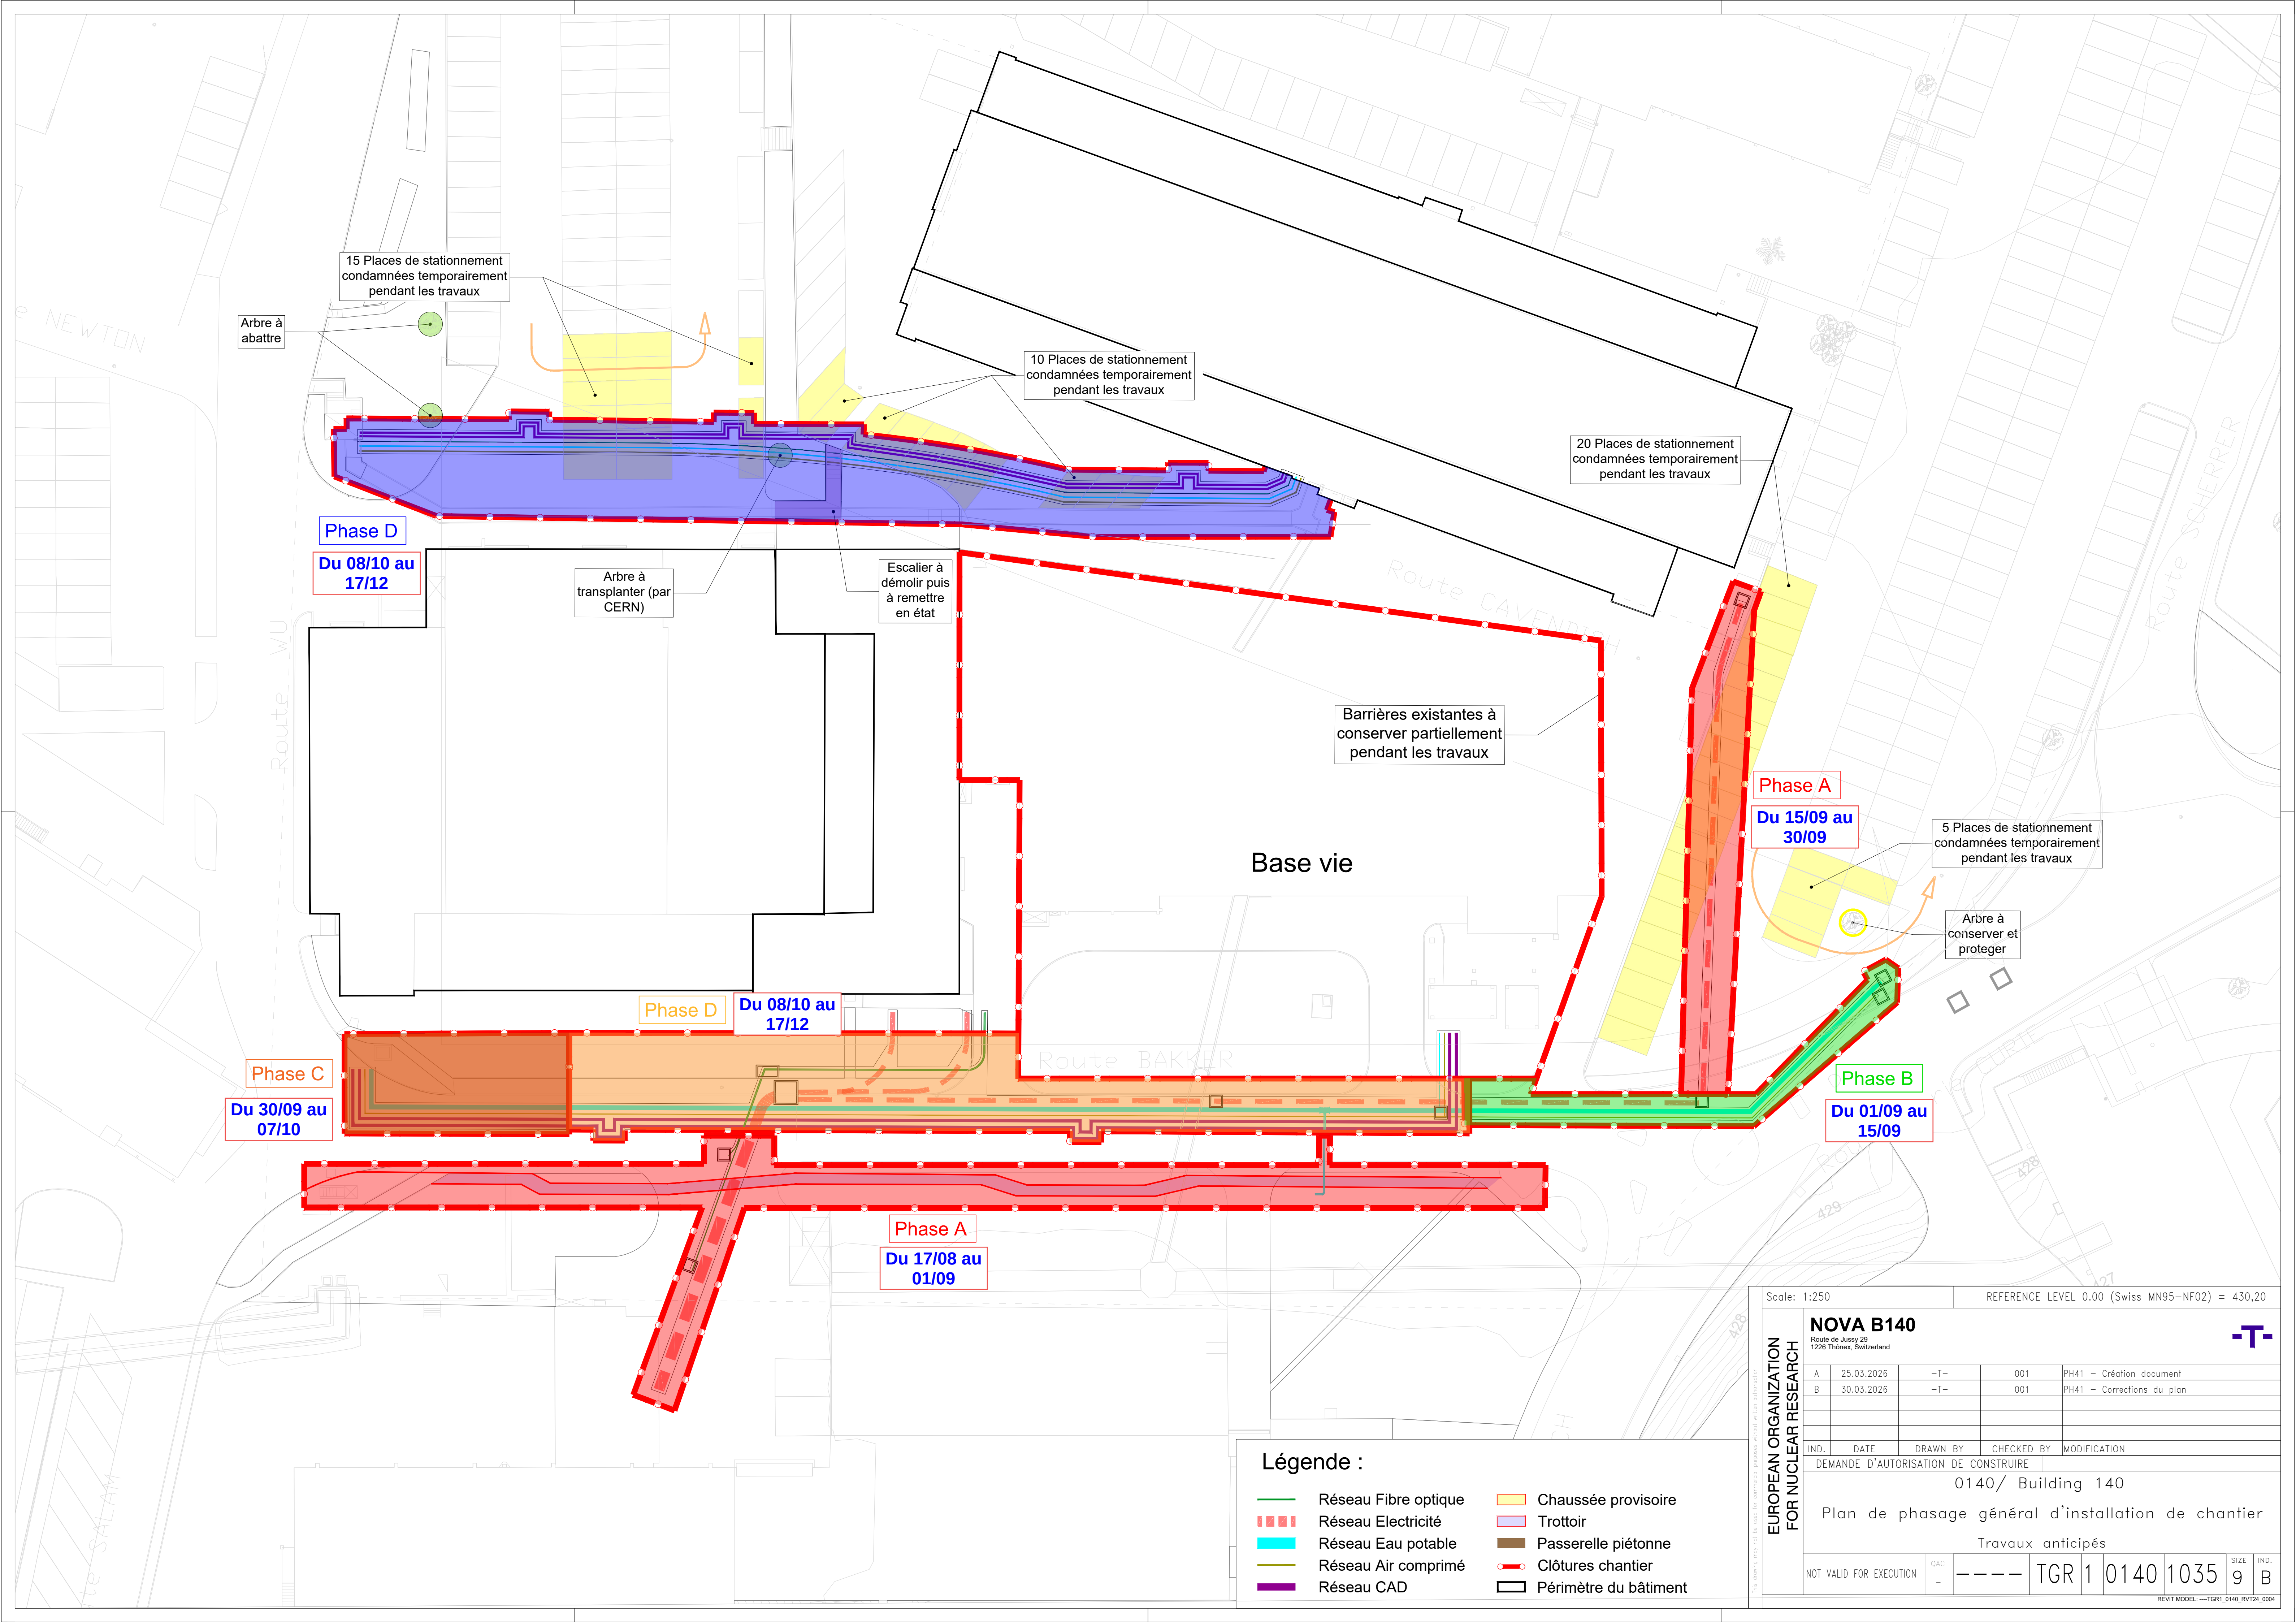

Légende :

Réseau Fibre optique

Réseau Electricité

Réseau Eau potable

Réseau Air comprimé

Réseau CAD

Chaussée provisoire

Trottoir

Passerelle piétonne

Clôtures chantier

Périmètre du bâtiment

Scale: 1:250REFERENCE LEVEL 0.00 (Swiss MN95–NF02) = 430.20

NOVA B140

Route de Jussy 29
1226 Thônex, Switzerland

IND.

DATE

DRAWN BY

CHECKED BY

MODIFICATION

PH41 – Création document

PH41 – Corrections du plan

DEMANDE D'AUTORISATION DE CONSTRUIRE

0140/ Building 140

Plan de phasage général d'installation de chantier

Travaux anticipés

NOT VALID FOR EXECUTION


QAC

TGR 1 0140 1035 9 B

SIZE


IND.

REVIT MODEL: —TGR1_0140_RVT24_0004

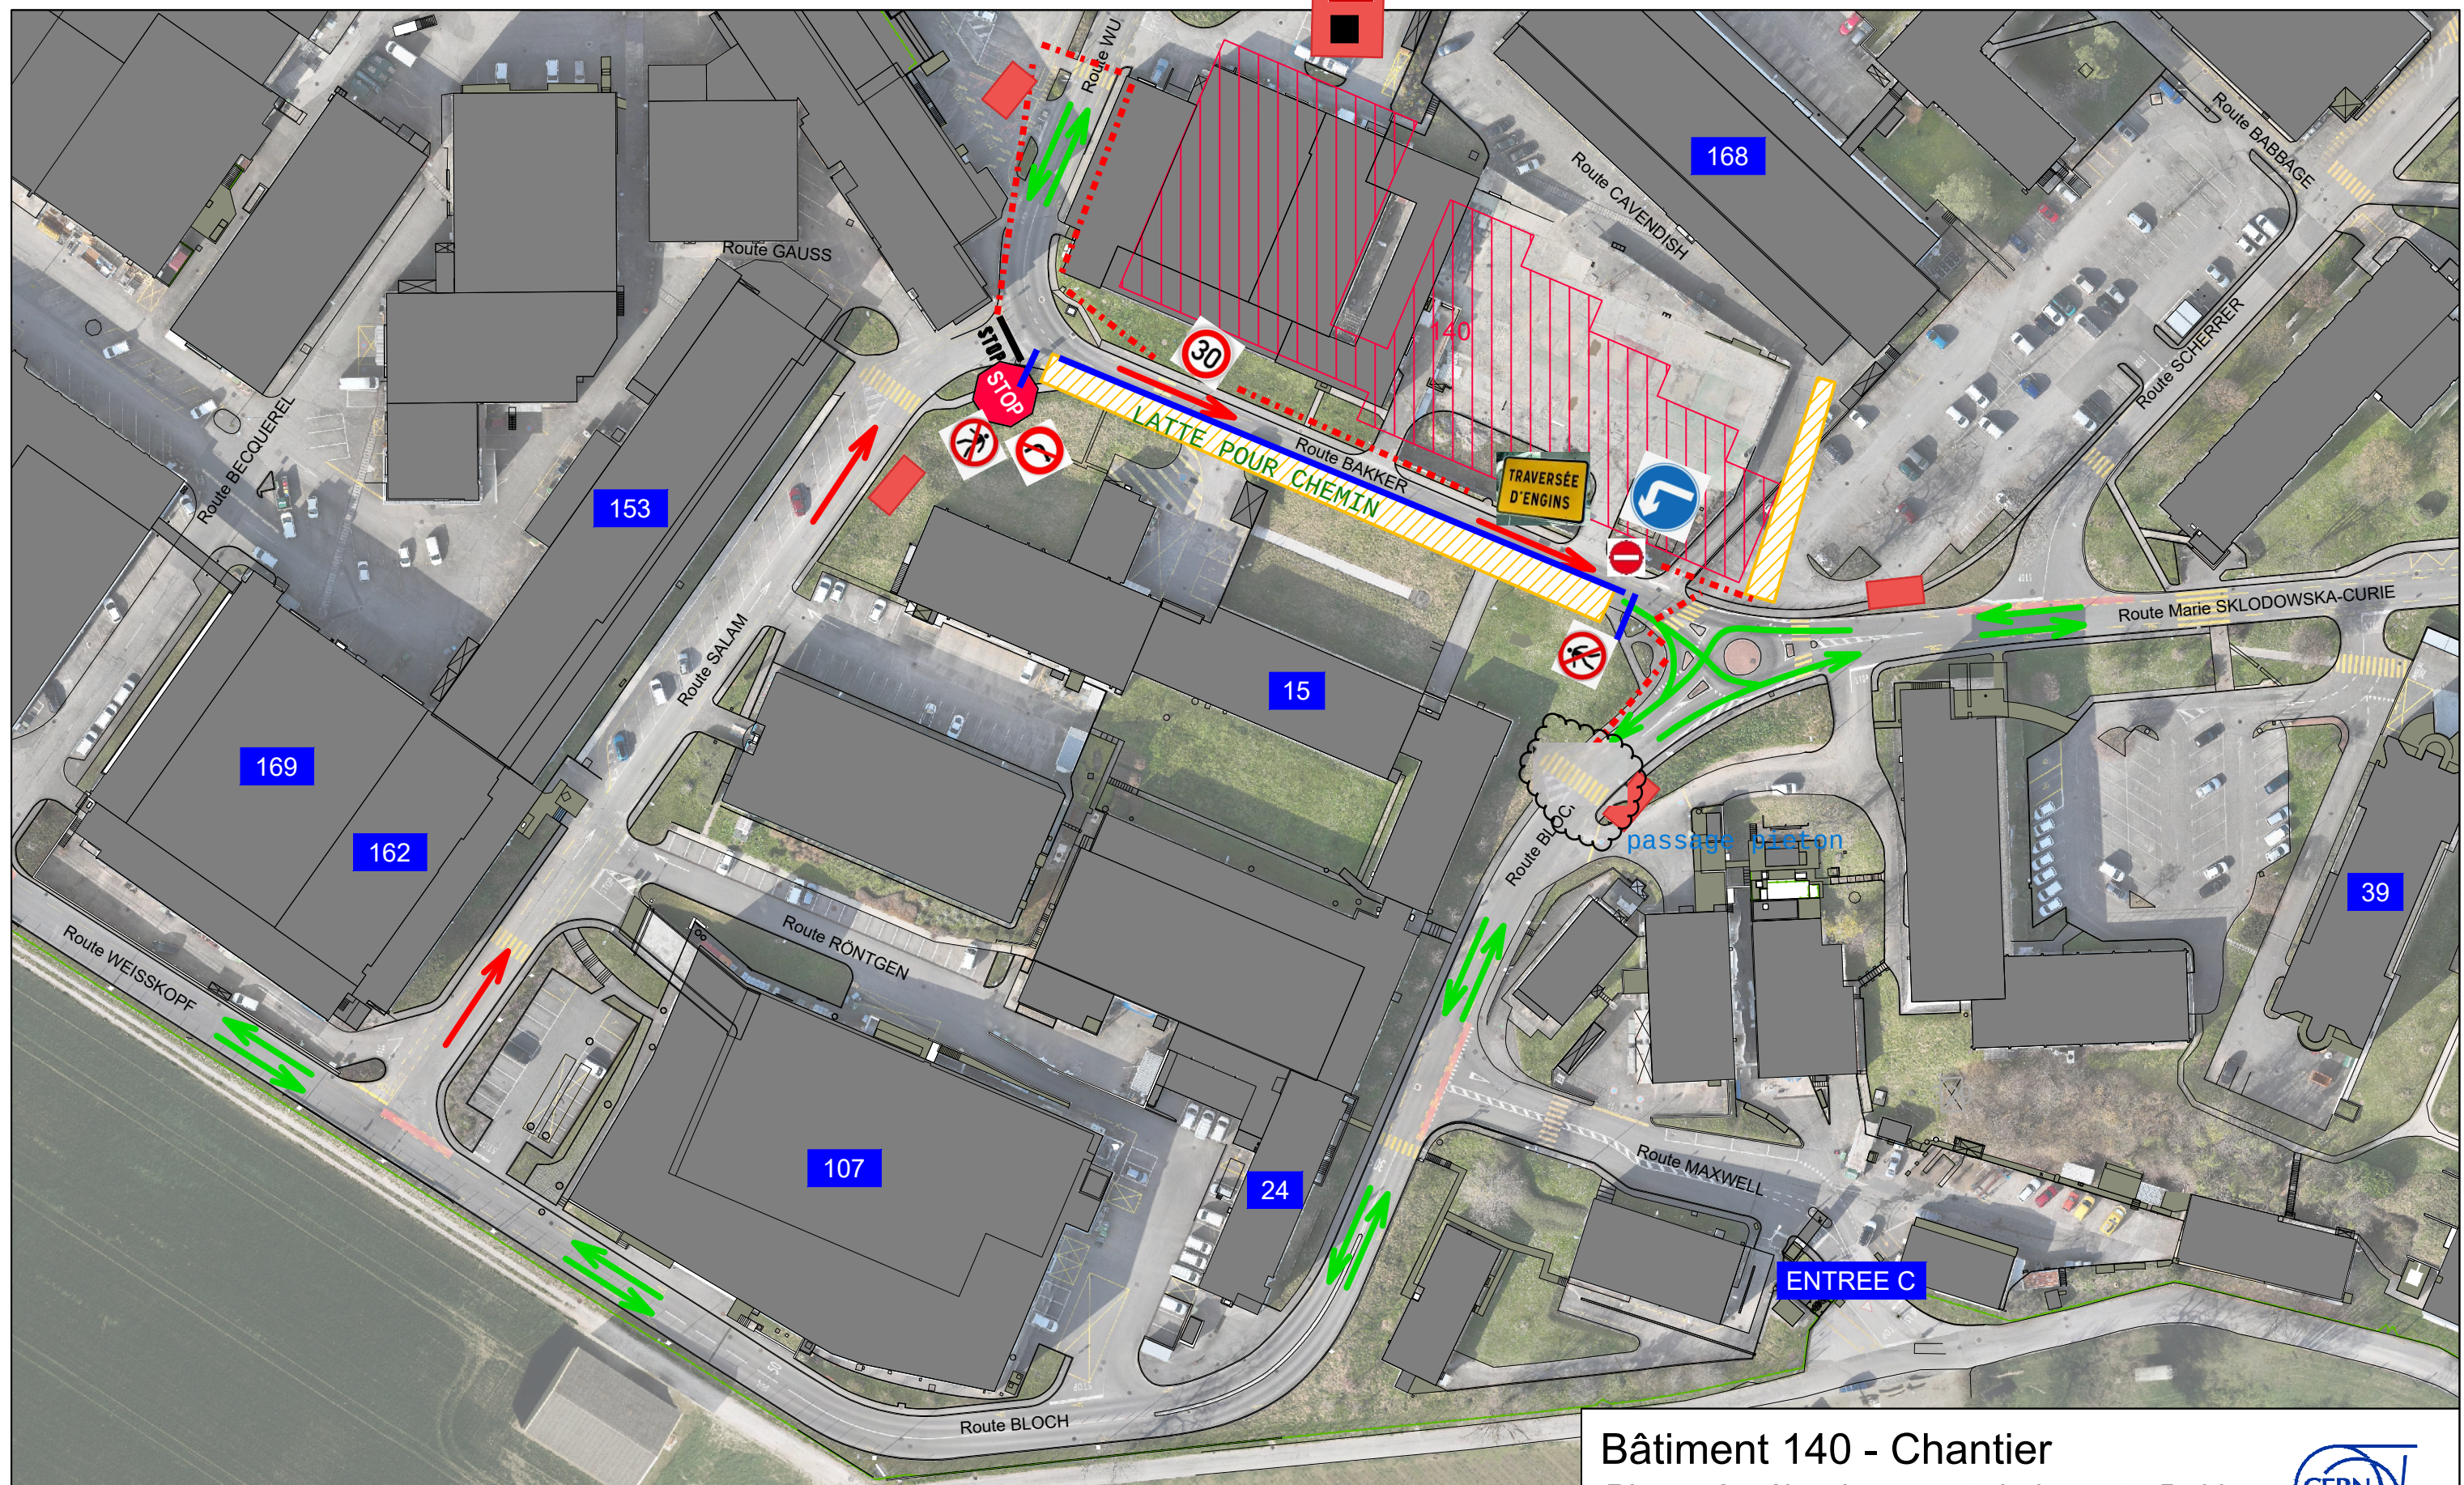

NOTE:

La circulation piétonne est maintenue sur la route BAKKER côté NORD
La circulation cycliste est possible en sens unique

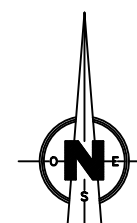

Bâtiment 140 - Chantier

Phase A - élargissement de la route Bakker

Plan de circulation

Du 17/08 au 31/08




Johan DAUGE


SCE-TOD-DO

Sc : 1/1000 - Format: A3

V1 - 31/03/2026

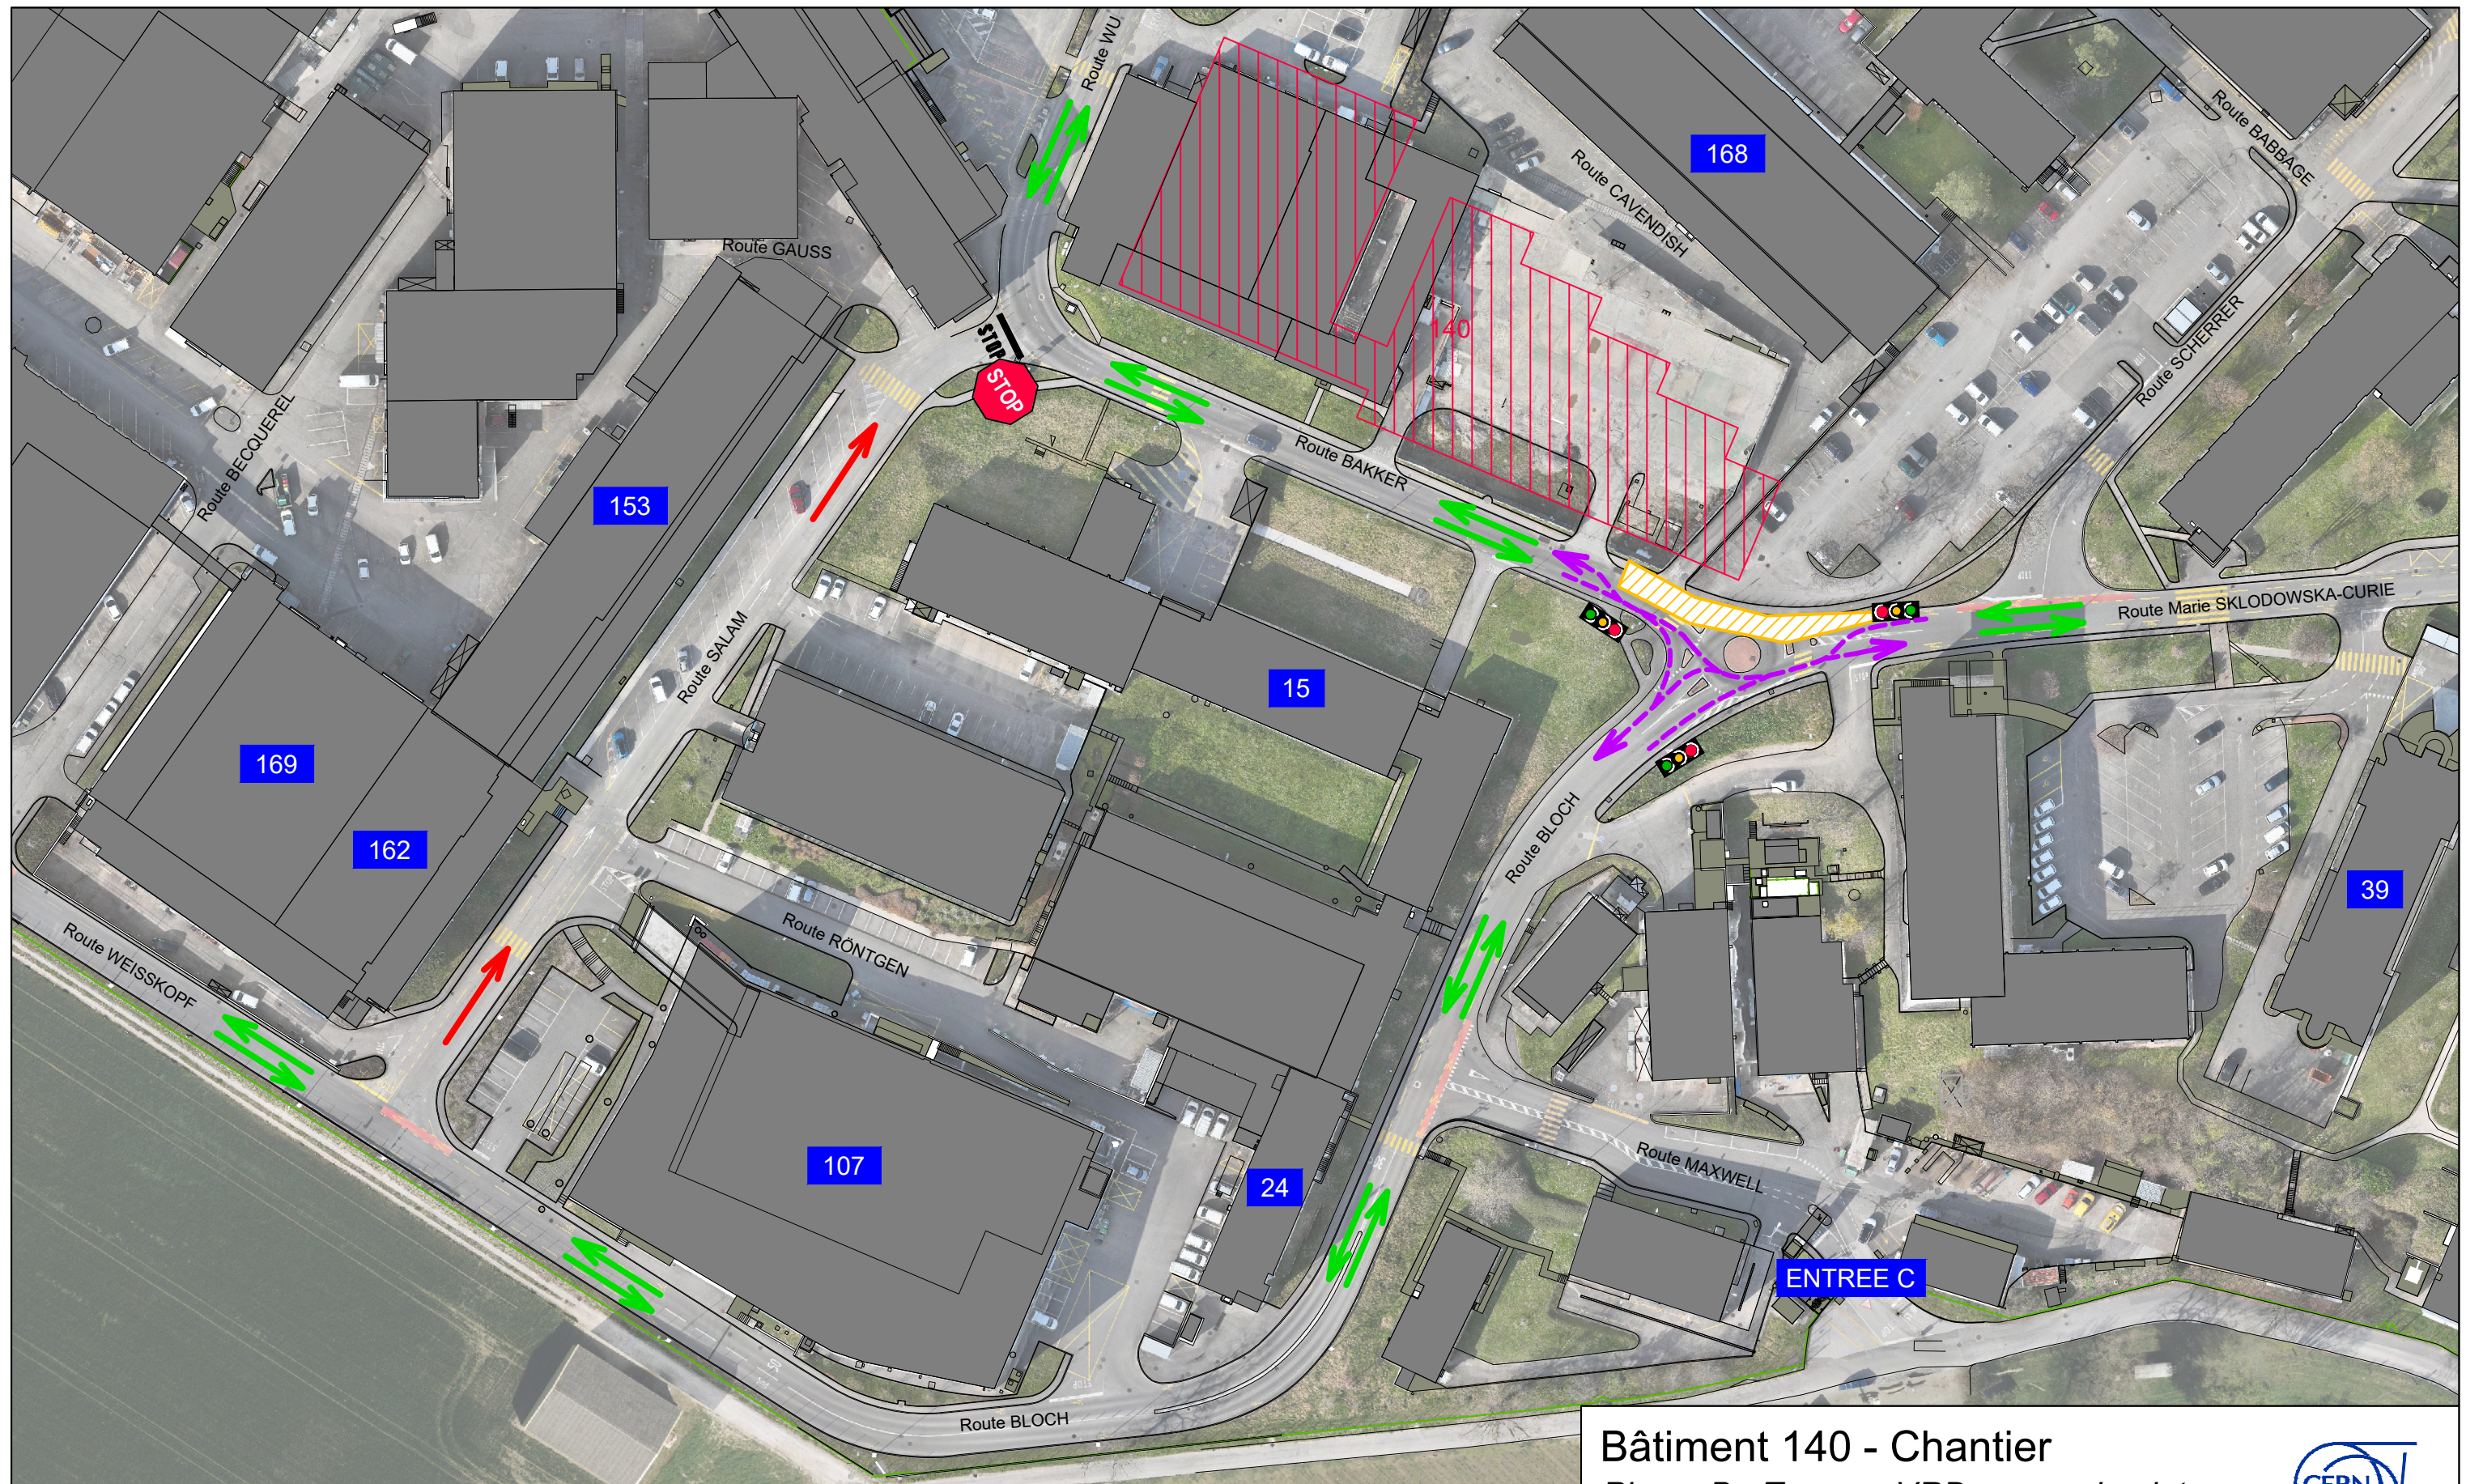

NOTE:
Les bandes cyclables et la circulation piétonne
sont maintenues sur la route BAKKER

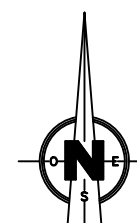


Bâtiment 140 - Chantier
Phase B - Travaux VRD sur rond point
Plan de circulation

Du 01/09 au 15/09




Johan DAUGE
SCE-TOD-DO

Sc : 1/1000 - Format: A3
V1 - 31/03/2026

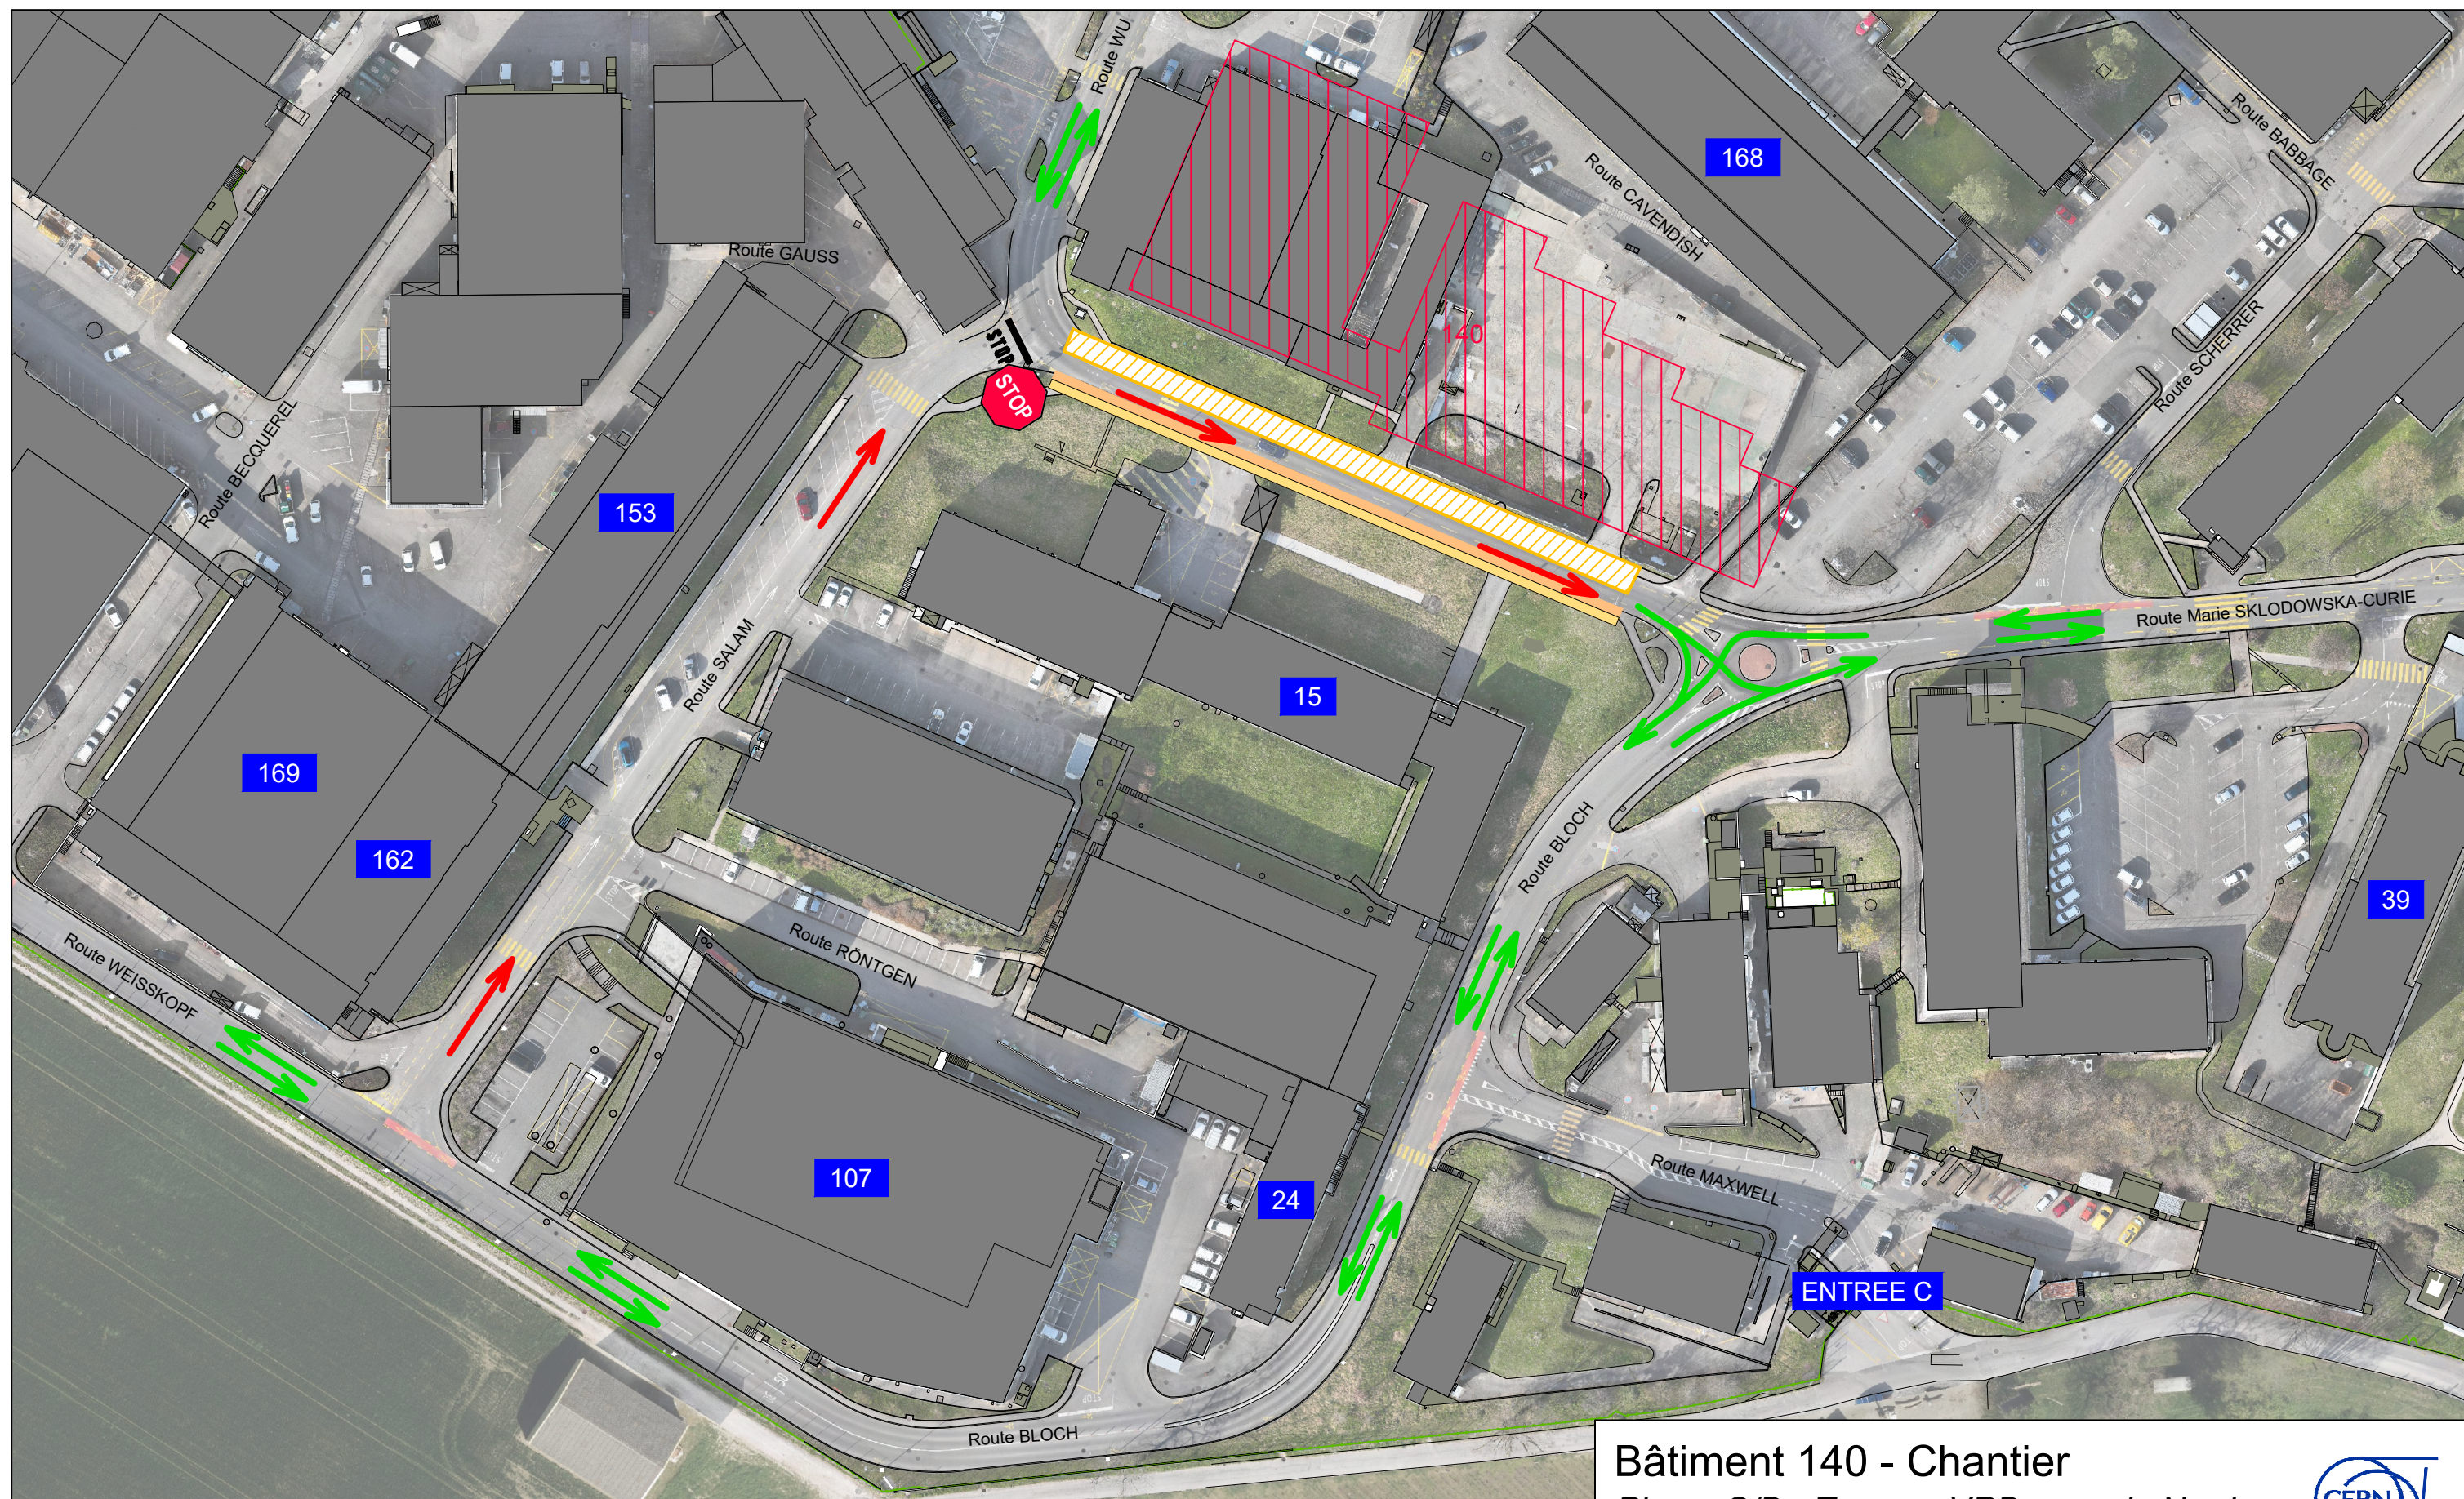

NOTE:
 La circulation piétonne est maintenue sur la route BAKKER côté SUD
 La circulation cycliste est possible en sens unique

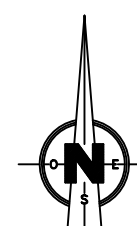

Bâtiment 140 - Chantier
Phase C/D - Travaux VRD sur voie Nord
 Route Bakker
 Plan de circulation **Du 30/09 au 17/12**



Johan DAUGE
SCE-TOD-DO

Sc : 1/1000 - Format: A3
V1 - 31/03/2026